


Umfang der Ausstattung
gem. Leistungsbeschreibung
F = Fest verglast im Blendorahmen
GL = Glaseinsatz in Zimmertüren

TECHNISCHE ÄNDERUNGEN VORBEHALTEN
GENAUE INNENMASSE SIND AM BAU
ZU NEHMEN!

*H. Koller
Verkauf*

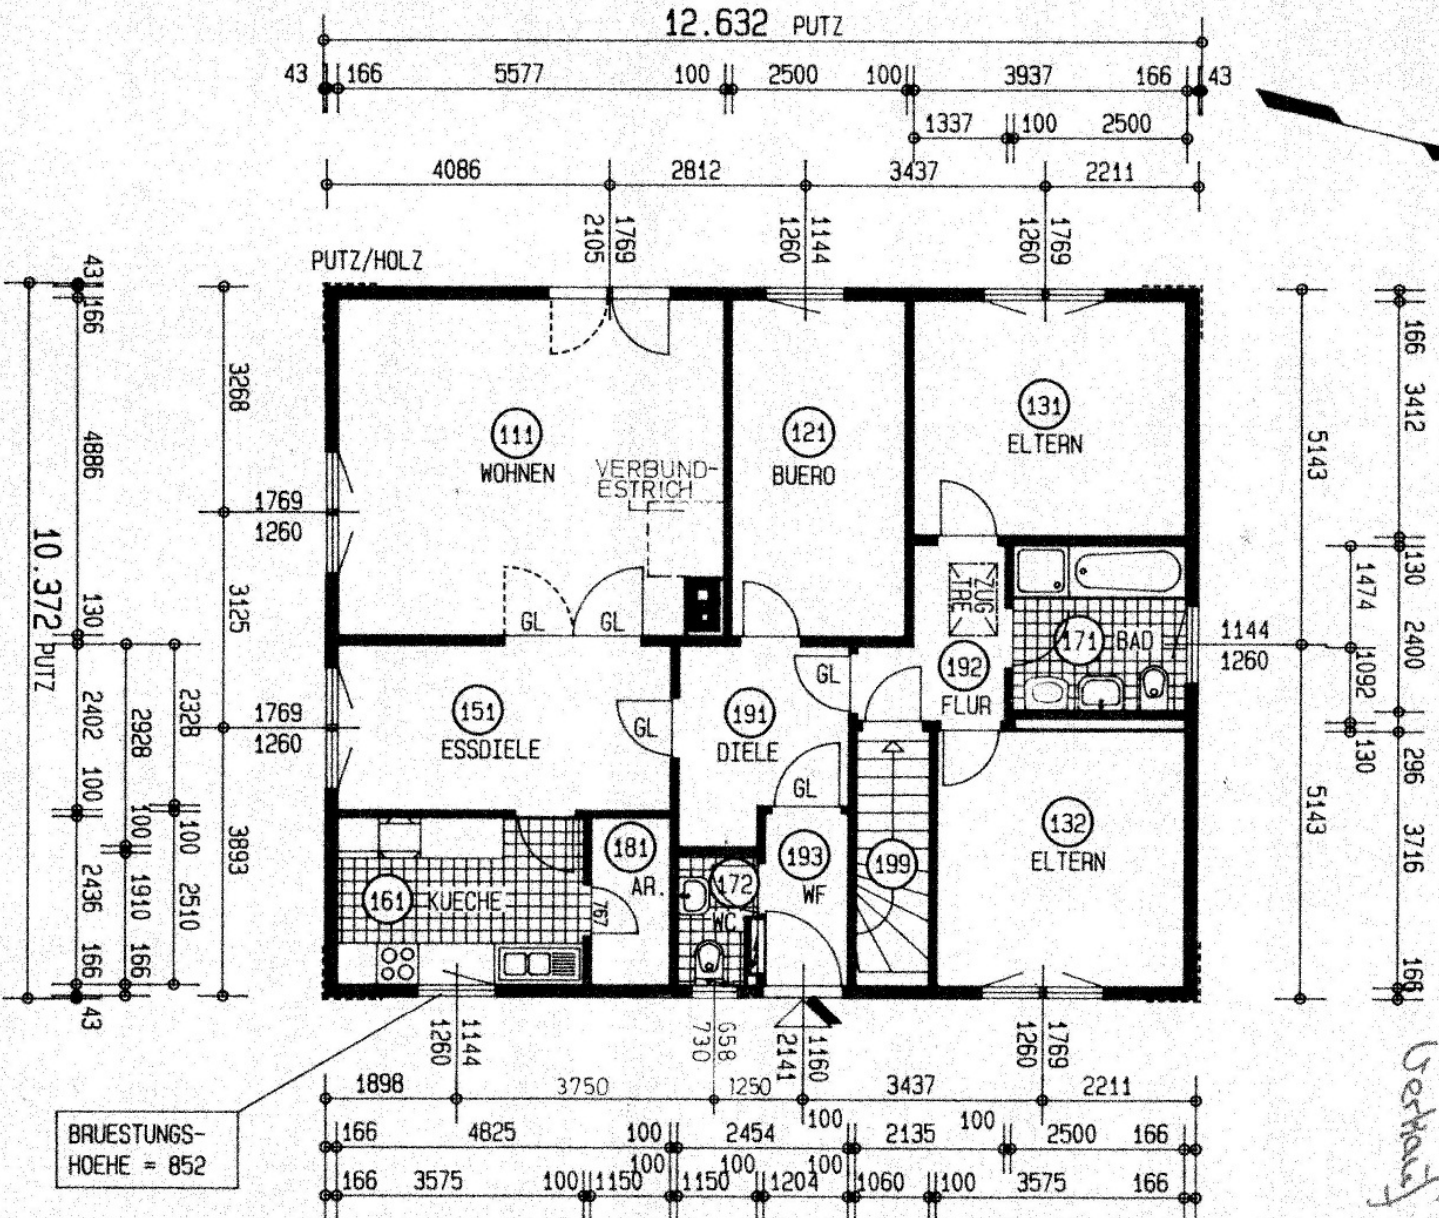

ARCH.: WUNDER

KV.: 189.700

CAD

OKAL - Haus
S130-471

ERDGESCHOSSGRUNDRISS

OKAL BAU
Oto Kreibbaum GmbH & Co. KG
34020 Salzhemmendorf
Telefon 05153 / 820

STA	M.: 1.100	Bauherr: TEUBER	gepr.:	gehn:	Z.-Nr.:
And.-Mittel vom	MUELLER	Dat.: 31.01.94	18.05.94 P.		

6494 M