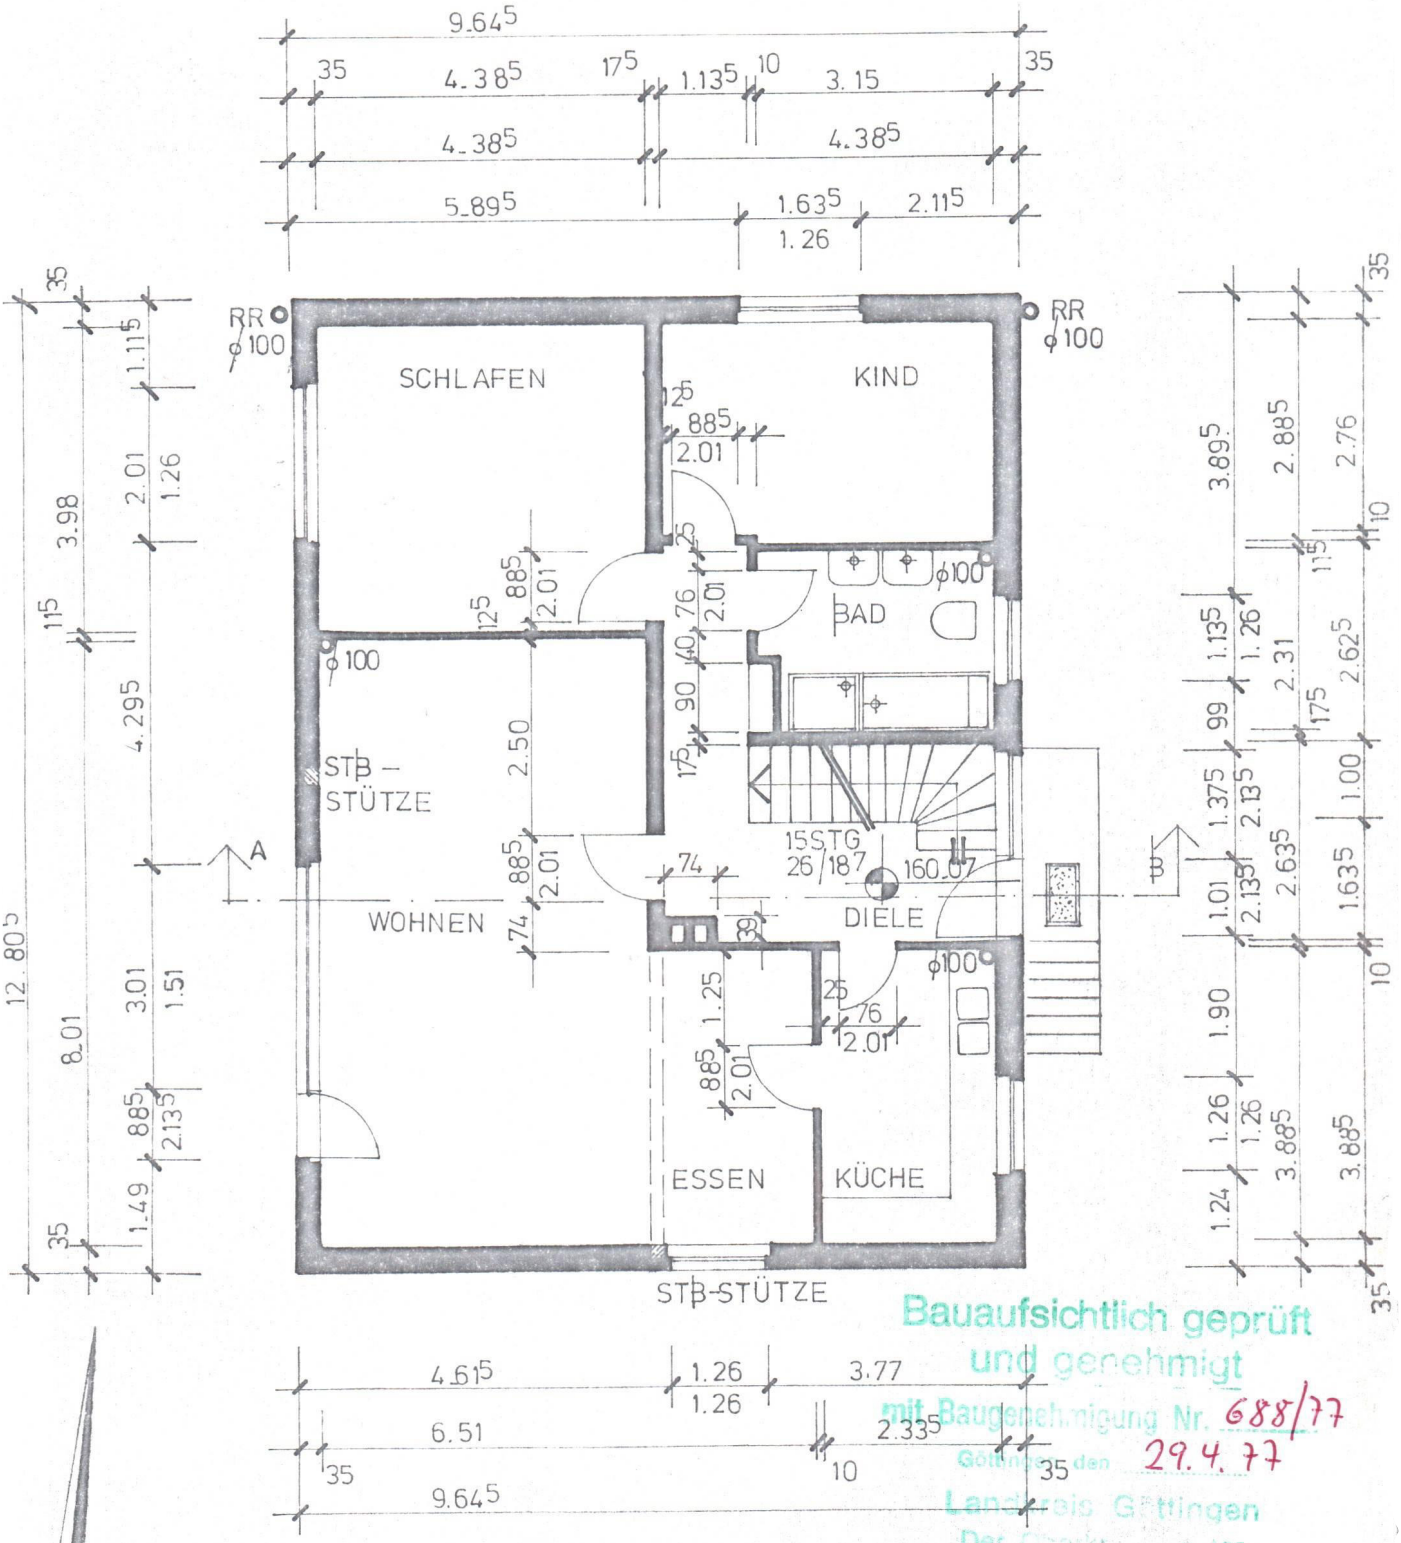

Bauaufsichtlich geprüft und genehmigt
mit Baugenehmigung Nr. 688/77
Göttingen den 29.4.77
Landkreis Göttingen
Der Oberkreisdirektor
Bauaufsichtsbehörde
Im Auftrage:
(Kraft)

AUSSENMAUERWERK: GASBETON 17,5cm – KERNDÄMMUNG 6cm – KLINKER 11,5
INNENMAUERWERK: HLZ 17,5 – 11,5cm – LW 10