


KELLERGEOSHOSS

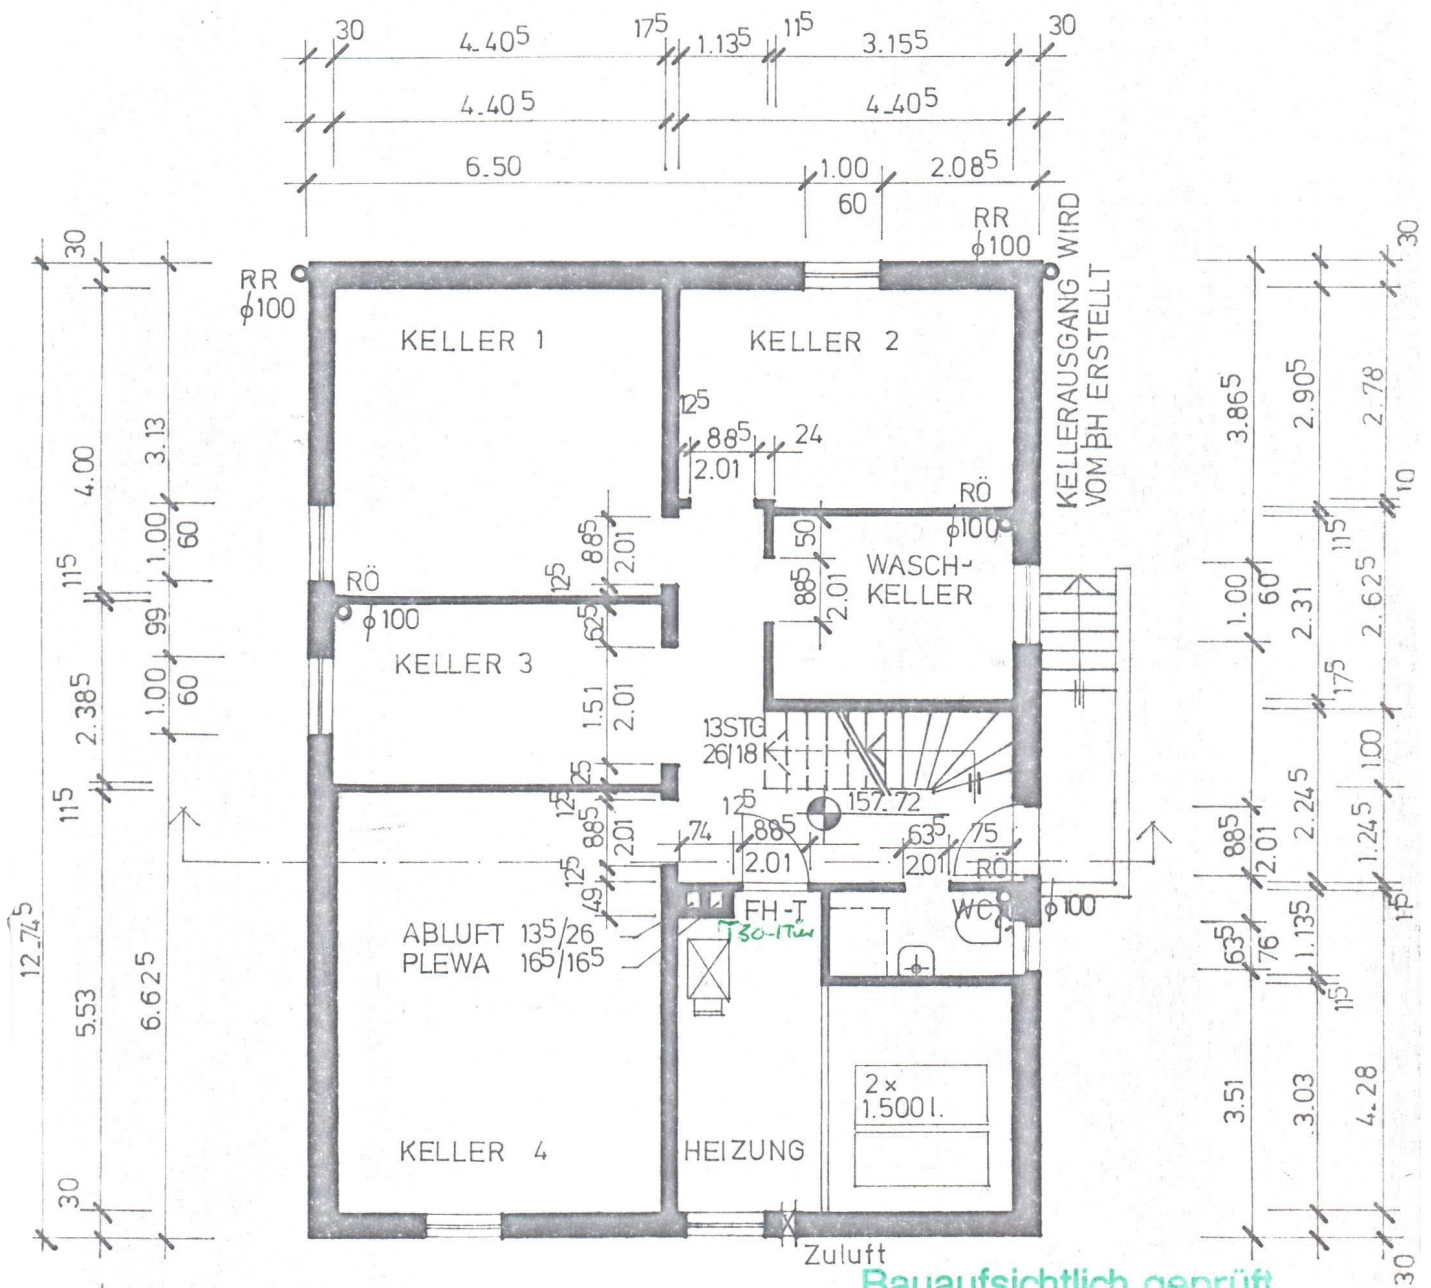

Bauaufsichtlich geprüft
und genehmigt

mit Baugenehmigung Nr. 688/77

Göttingen, 30. 29.4.77

Landkreis Göttingen
Der Oberkreisdirektor
- Bauordnungsamt -

Im Auftrage:

[Signature]
(Kraft)