


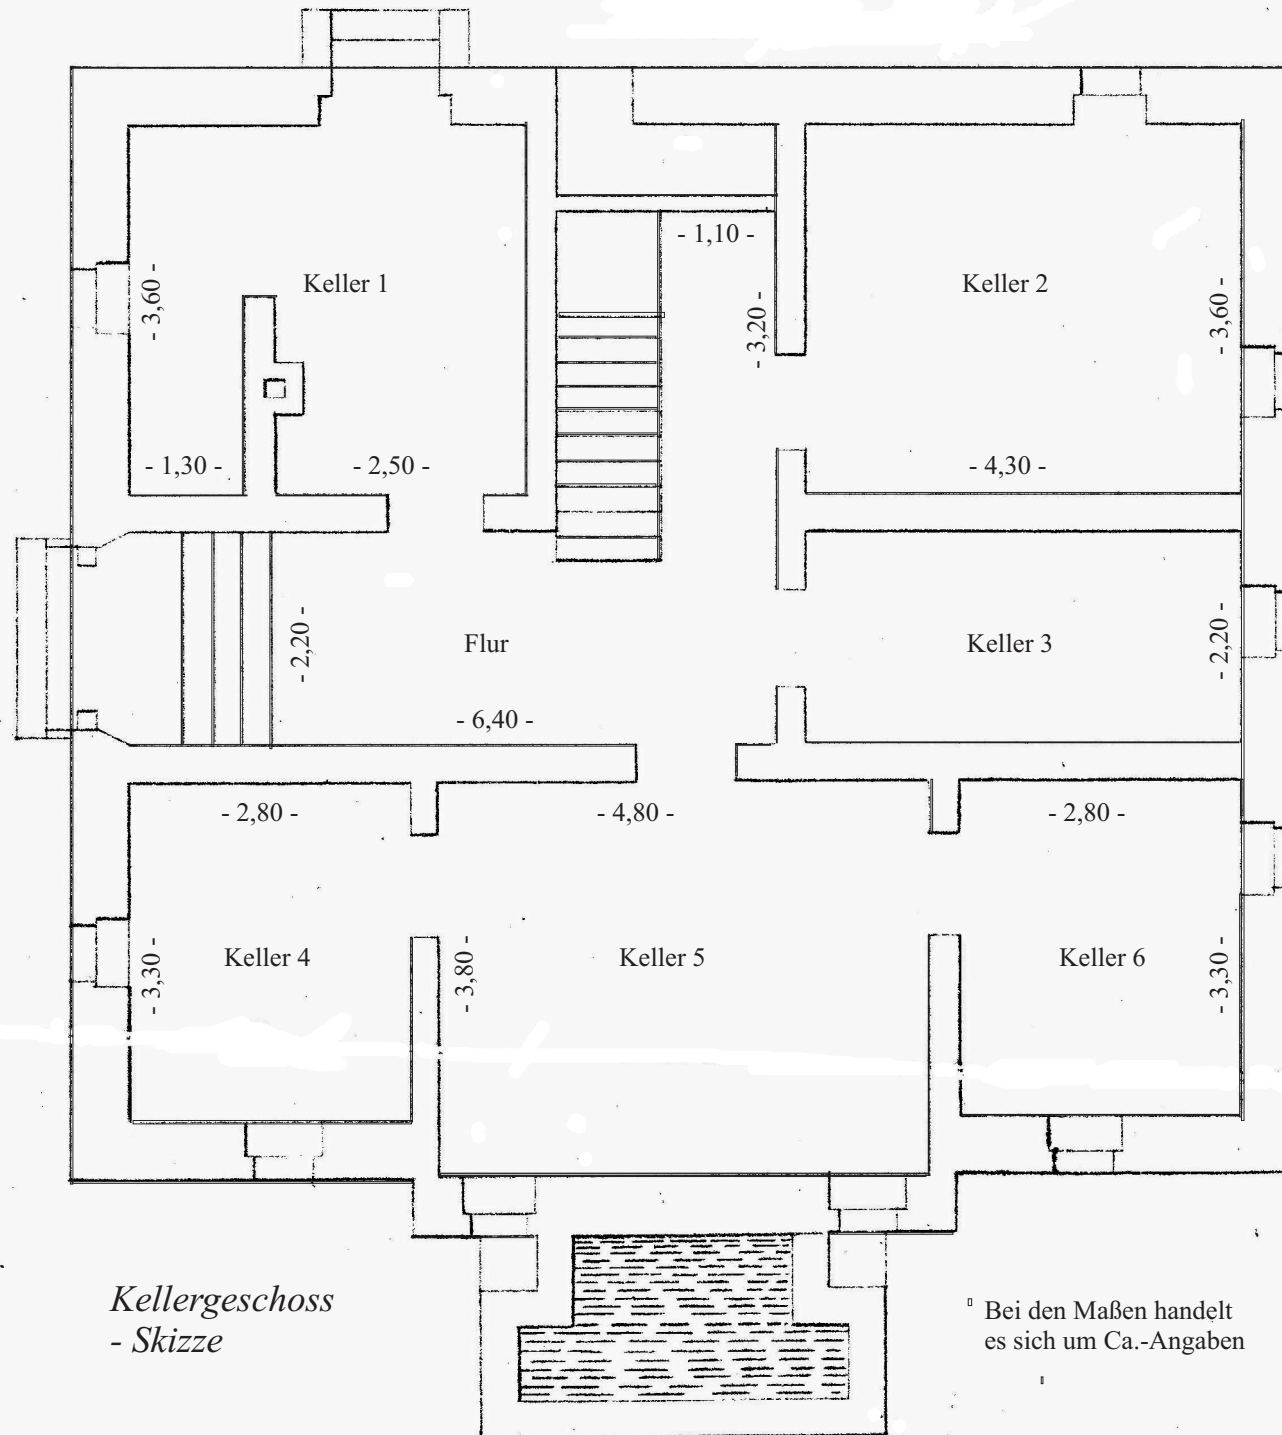

*Kellergeschoss
- Skizze*

Bei den Maßen handelt
es sich um Ca.-Angaben