
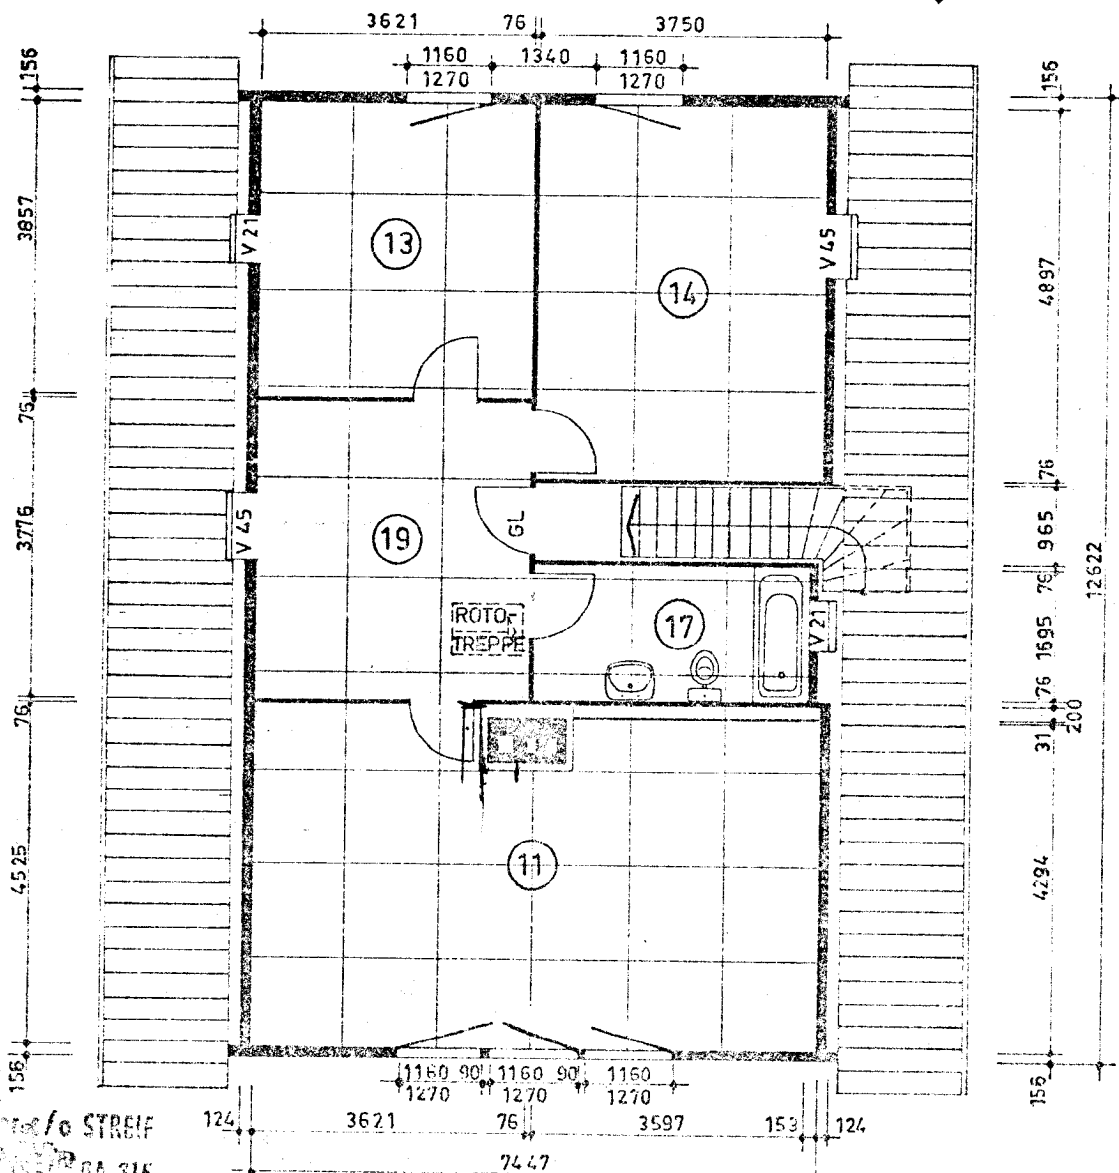
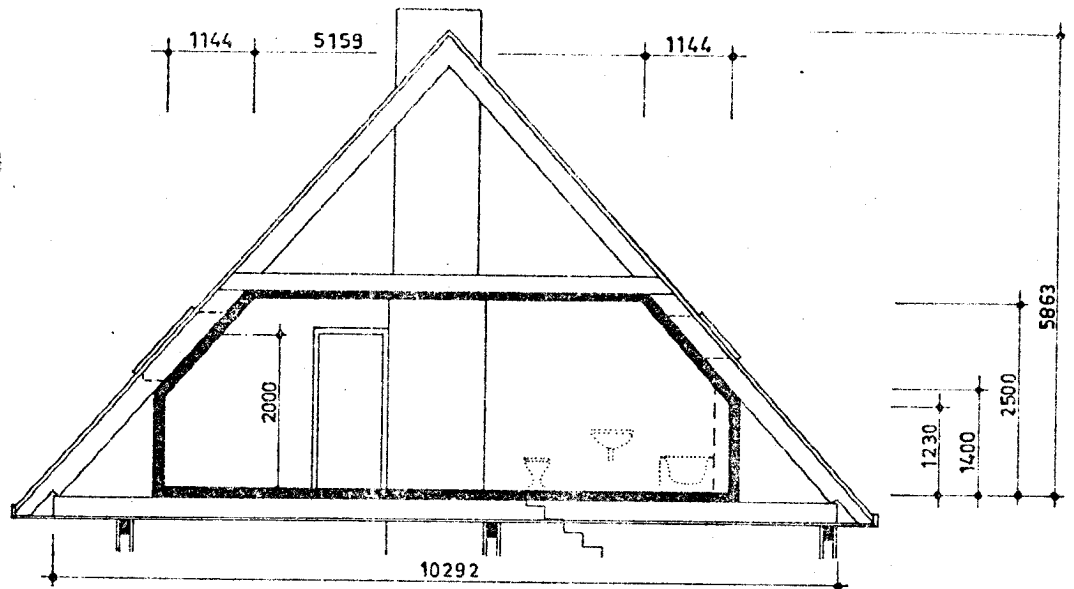


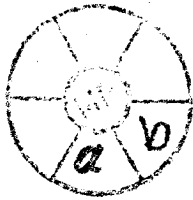

Neckermann & Co. STREIF
Kommanditgesellschaft
Losheim/Saar

Der Auftraggeber
Neckermann & Co. STREIF
Kommanditgesellschaft
Losheim/Saar

Der Bauherr

Die Baubehörde

NECKERMANN EIGENHEIM GMBH FRANKFURT

Maßstab
1:100

Bezeichnung

KOMFORTHAUS 130

STREIF Eigenheimbau

Losheim/Saar

Datum
27.9.73

gez.:
Ke

gepr.:
Bauer

DACHAUSBAU 48°

Detail Nr. 1-127c

Zchn. Nr.

1.10.73