


1. Etage Wohnung OG

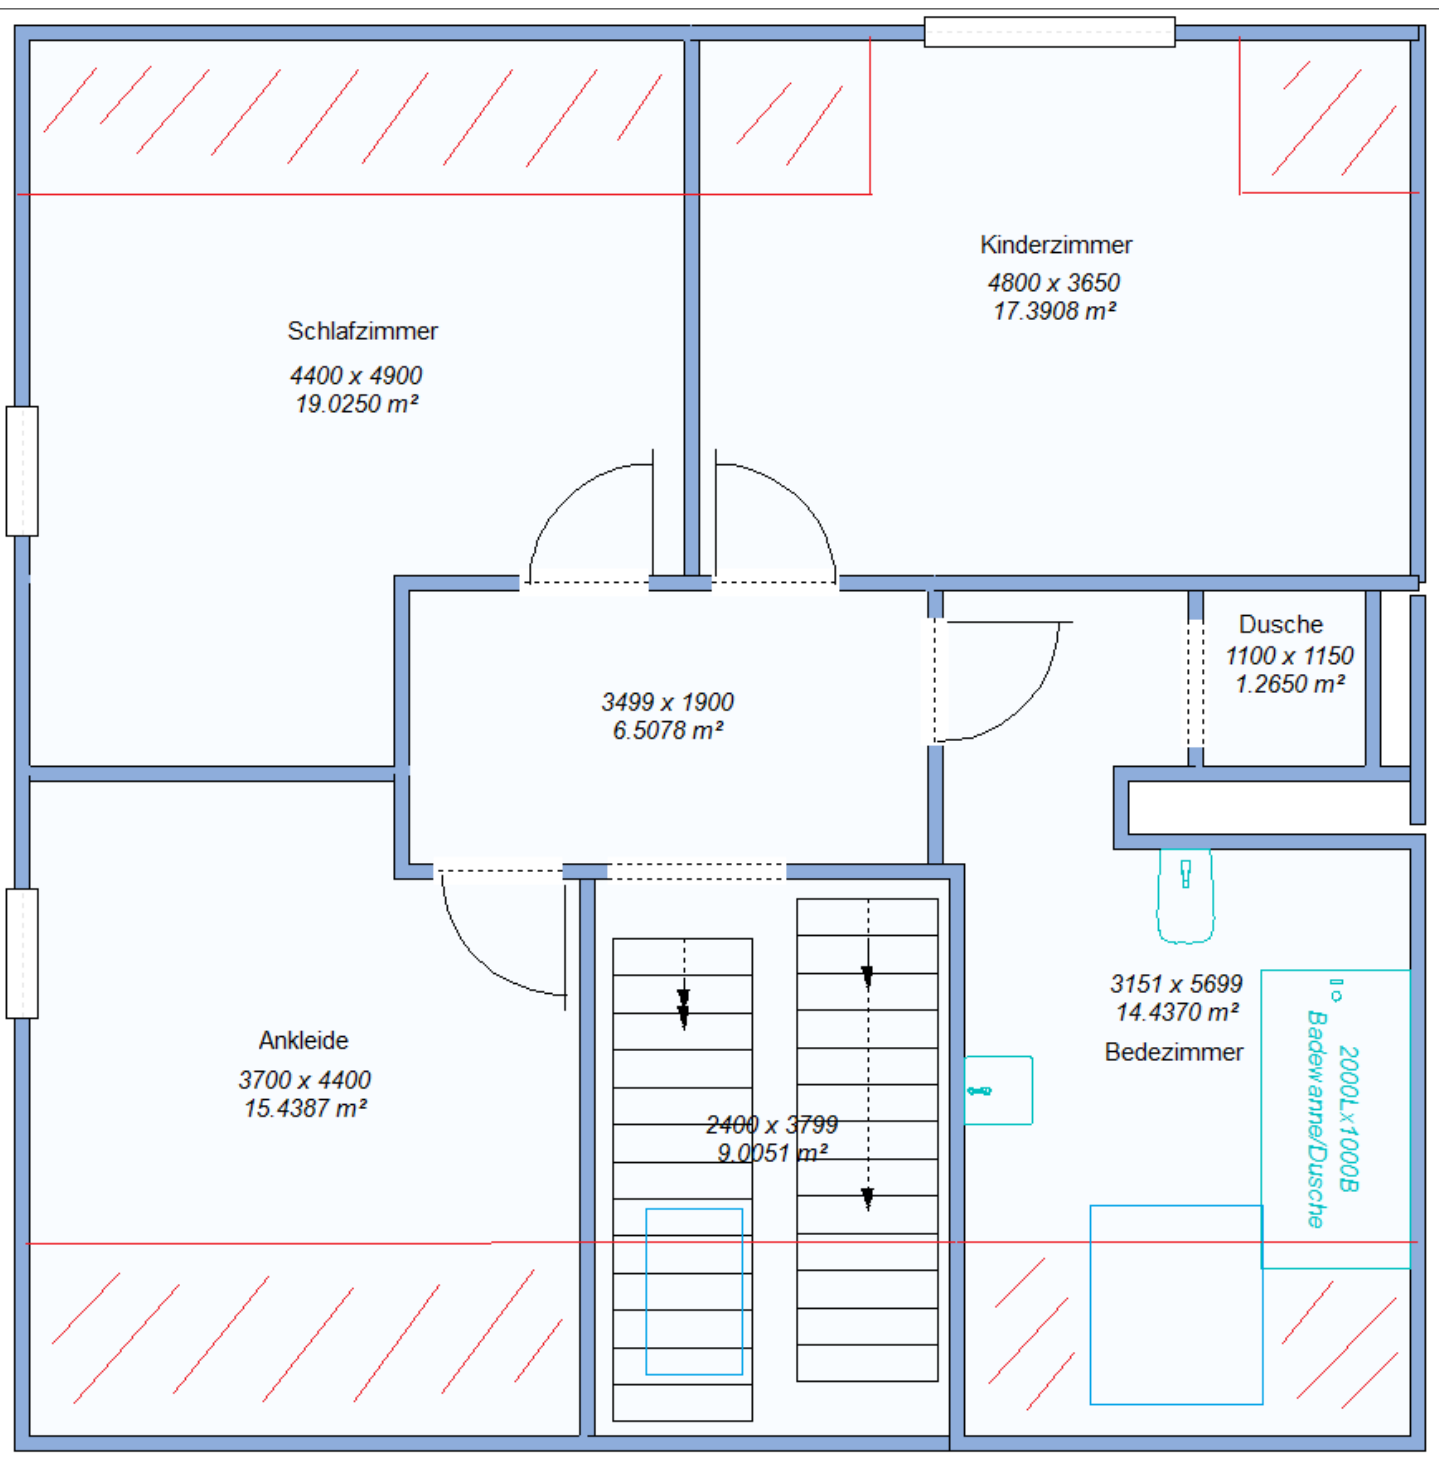

Wohnung 1 OG ( Dachgeschoss)

Rot-Schraffiert = Dachschräge