


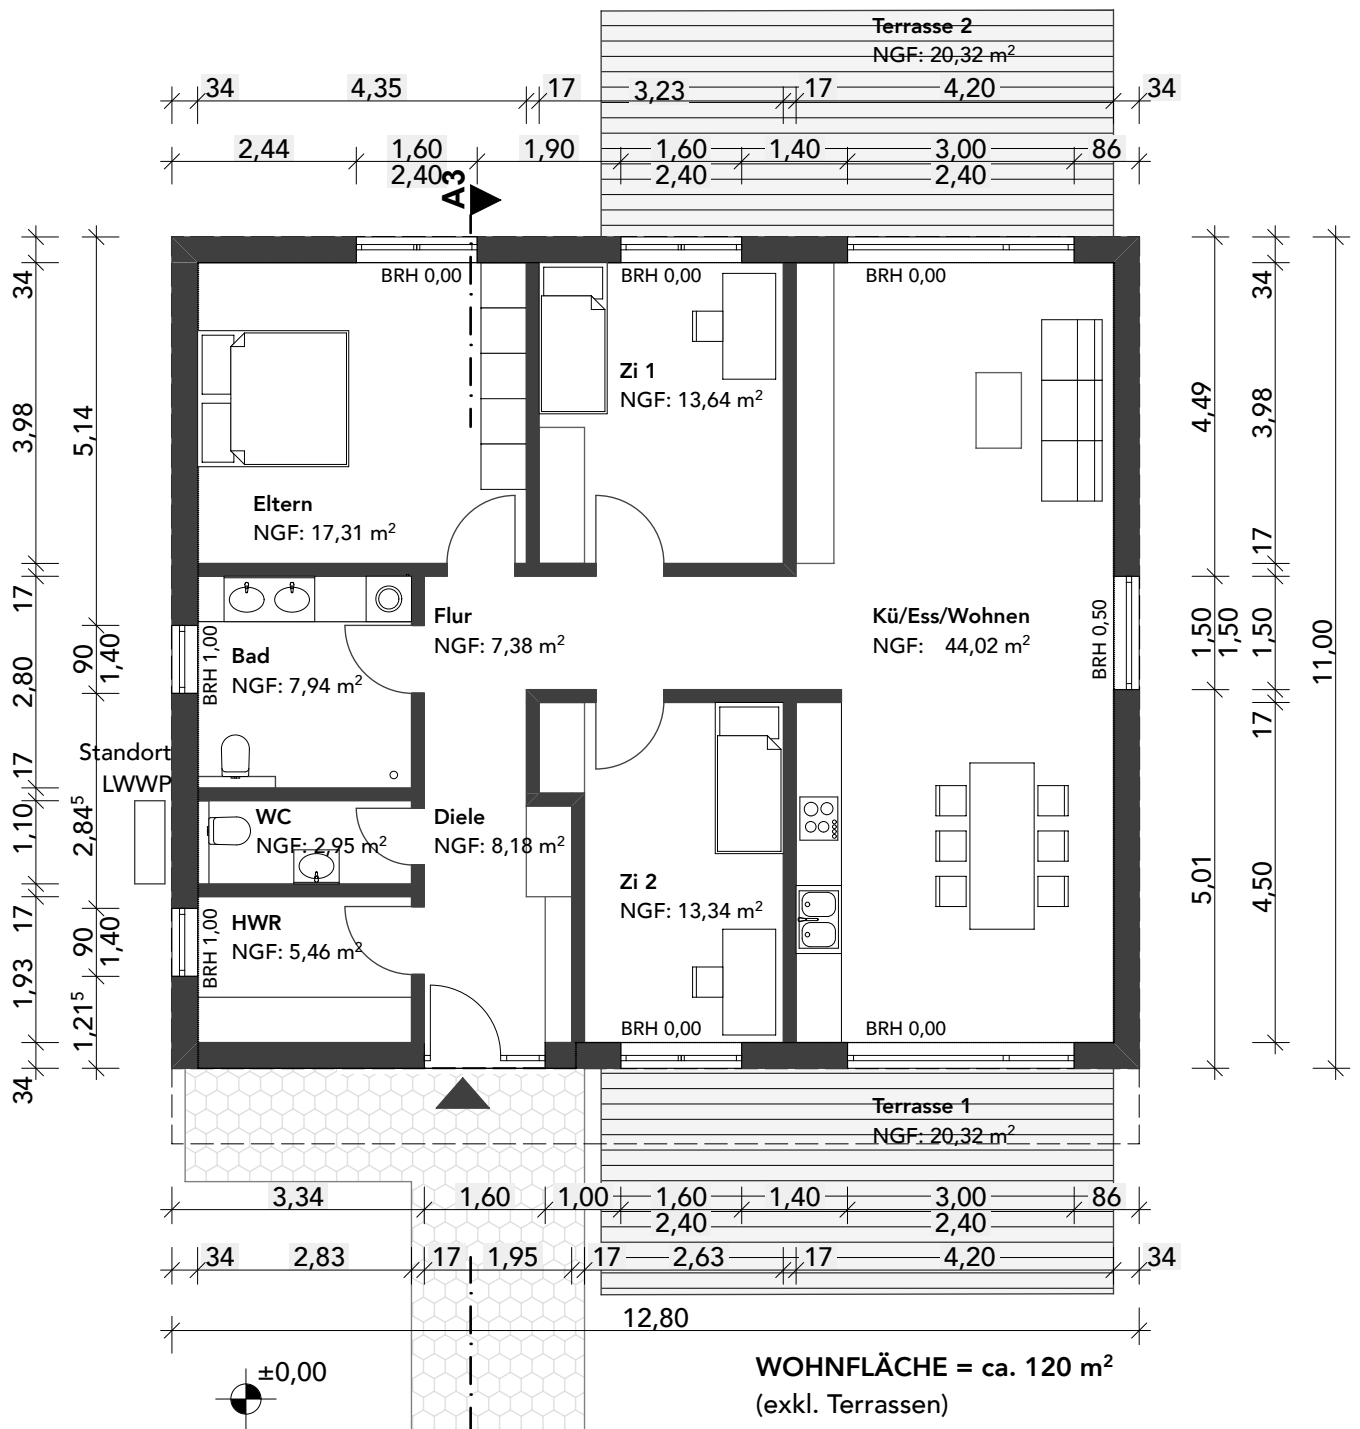

PROJEKT

HausNr.
Neubau Einfamilienwohnhaus
BEISPIELHAUS
Freies Grundstück

BAUHERR

Silvio Tasch
Kirchberg 10
99976 Rodeberg

ENTWURF

Dipl.-Ing. Architektin
Catherine Brauch
Schroeterstr. 6b
07745 Jena
brauch.architektin@posteo.de

PLAN

BA-01 Entwurf
ERDGESCHOSS
M 1:100
A4 210*297
21.01.2026