

Horst Scheike
 Architekt, Bau-Ing. (grad.)
 Archit.-Kam. Nieders. 2185
 Nordmannstr. 12 • Tel. 05151/6 61 84
 GL = GLASEINSATZ IN ZIMMERTÜR

OKAL OKAL Werk Niedersachsen
 Otto Kreibaum GmbH & Co. KG
 D-3216 Salzhemmendorf 2
 Telefon 0 51 53 / 8 21

Typ
W 144-500
SPI

ERDGESCHOSSGRUNDRISS
RAUMTEILERKUCHE

AUSF.:
0577

M. 1:100

Dat. 16.2.1978



gez. PO PROF. WEBER

gepr. *Wo*

| | | | | | | | | | |
|---|--|--|--|--|--|--|--|---|--|
| E | | | | | | | | R | |
| H | | | | | | | | L | |

Alle gesetzlichen Urheberrechte vorbehalten. Diese Zeichnung darf ohne unsere Genehmigung weder vervielfältigt noch Dritten Personen oder Konkurrenzfirmen zugänglich gemacht werden. OKAL-Werk Niedersachsen, Otto Kreibaum GmbH & Co. KG

Z-Nr. **102.510 D**

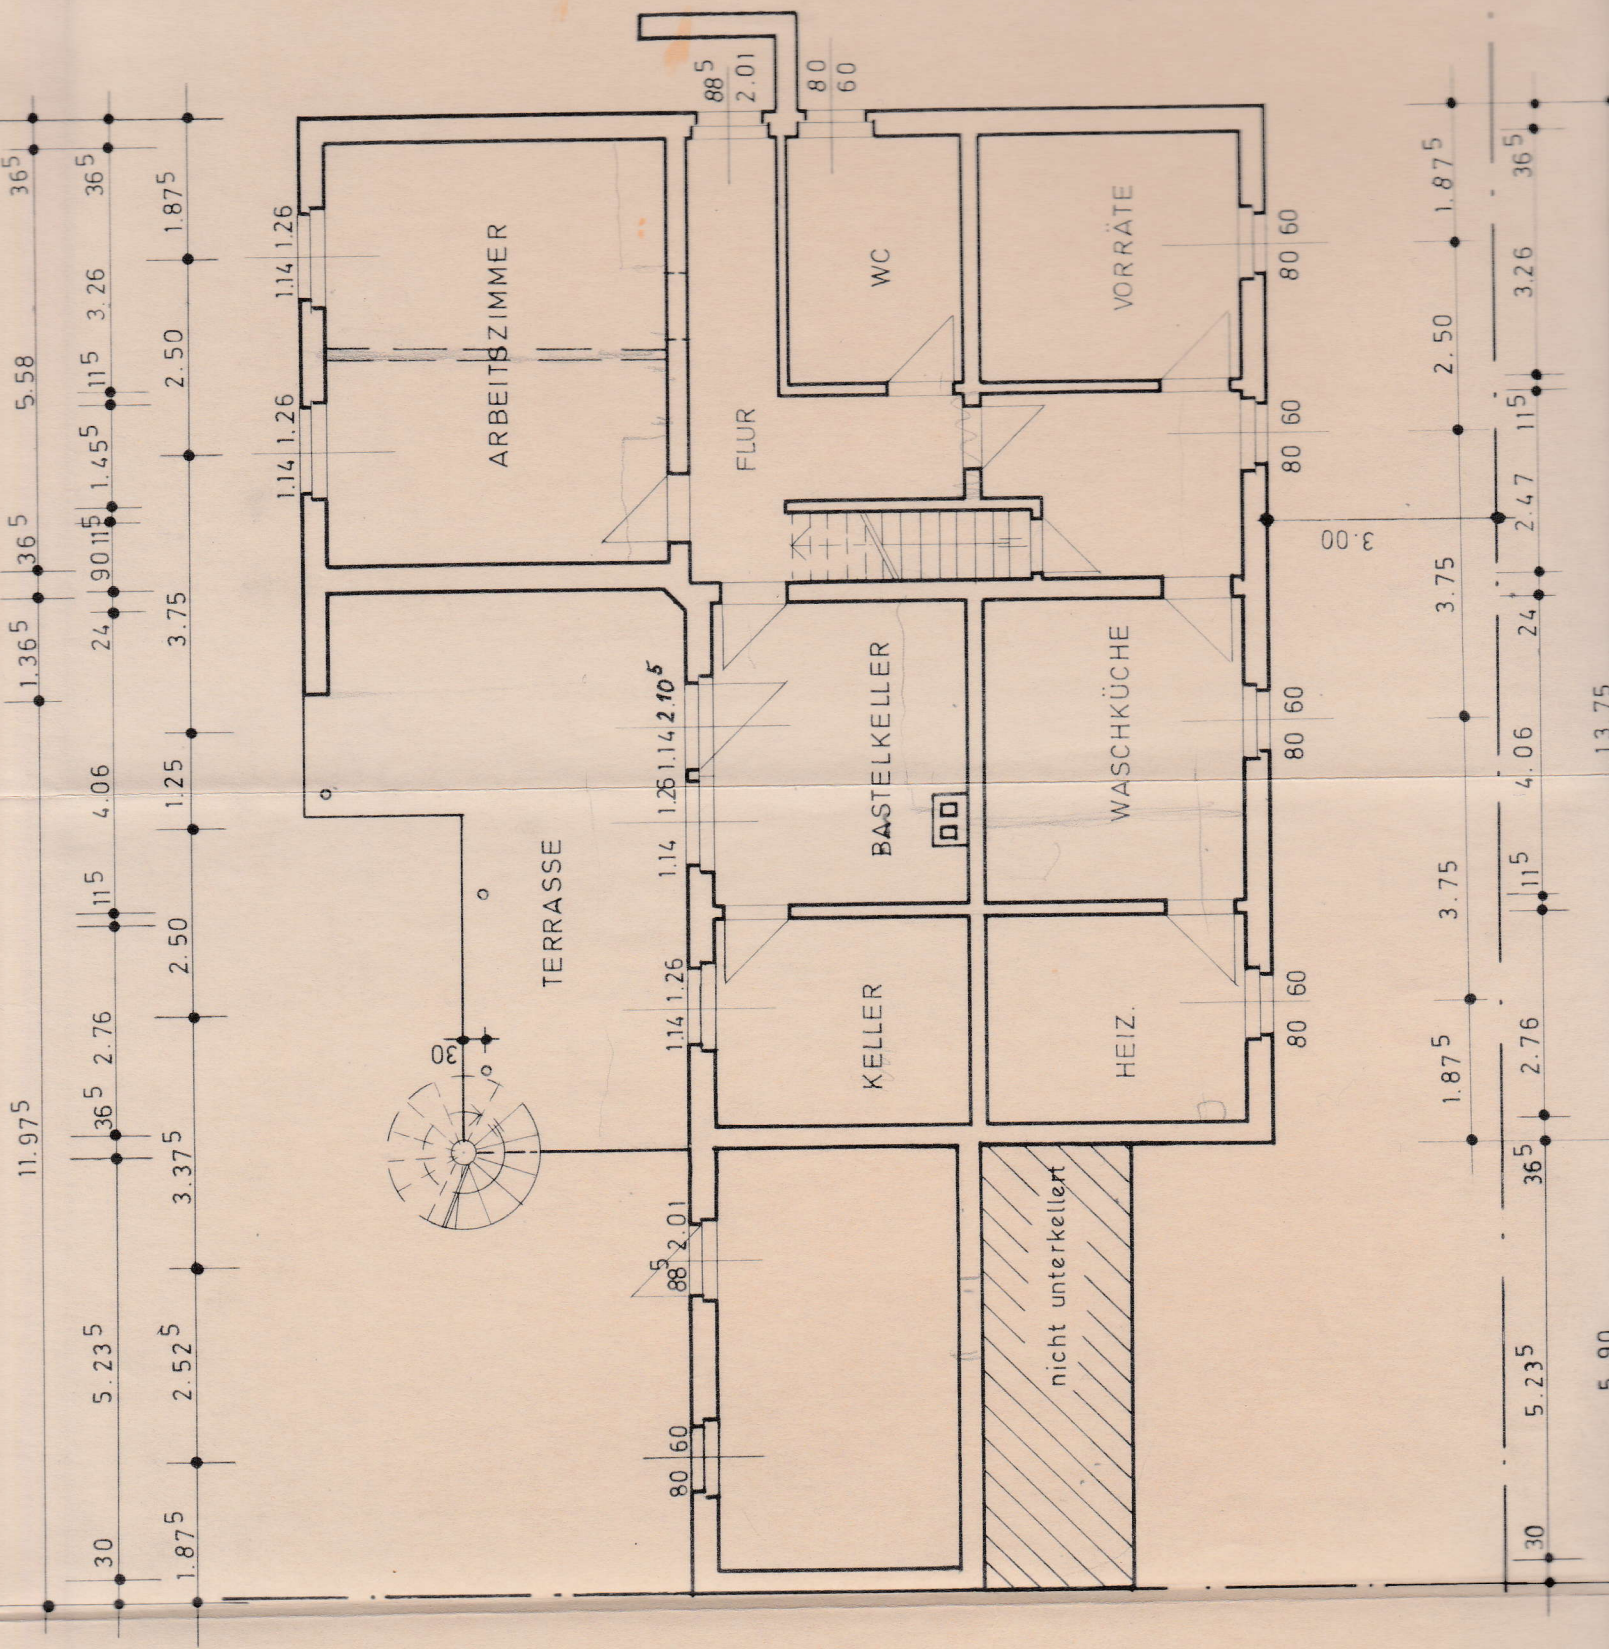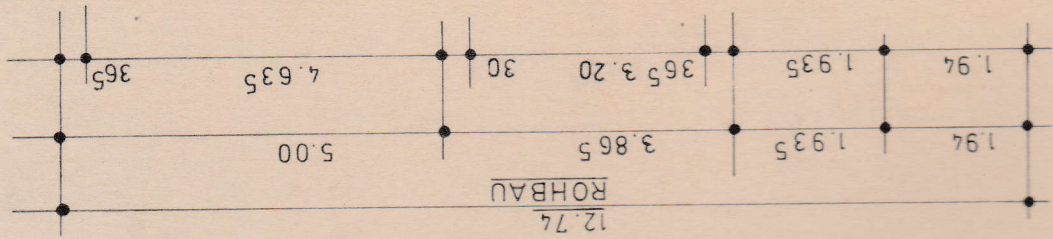

5.90

13.75

36.5