


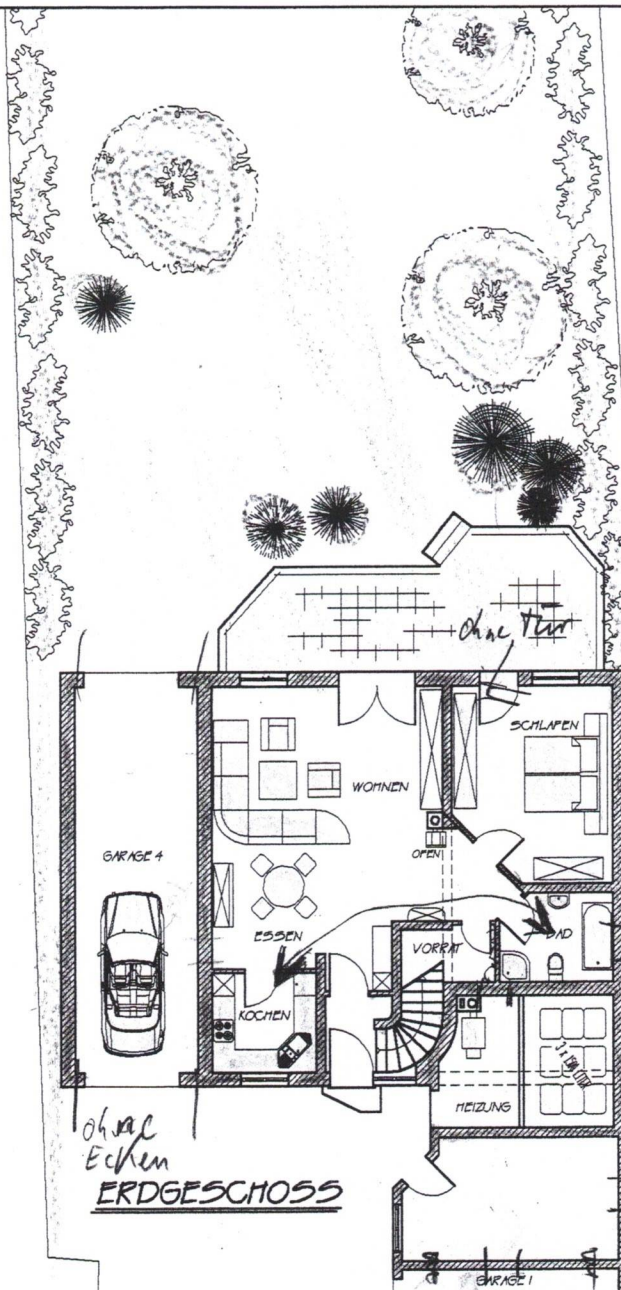

Räume Spiegelverkehrt

Fenster 2.

Fenster

Verbind

ERDGESCHOSS

OBJEKT:	WOHNHAUSNEUBAU MIT GARAGEN	BAUHERR:
GEGÄNDUNG:	RITTMANSHAUSEN	
FLUR:	5	
FLURSTÜCK:	83/2	
BAUHERR:	KARSTEN SAUR RAMBACHERSTR. 5 37296 RINGGAU - RITTMANSHAUSEN	PLANER:
BAUTEIL:	GRUNDSTÜCK	
DATUM:	FEB. 96	MASSSTAB: 1:200
		PLAN-NR.: 1